

**Многоквартирный жилой дом по адресу: Тюменская область,
ХМАО-Югра, пгт. Березово, ул. Молодежная, дом 1Б**

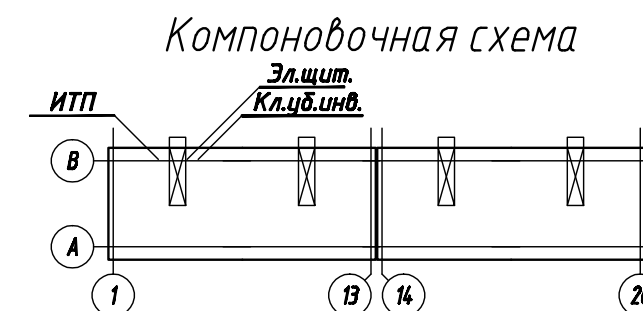
РАБОЧАЯ ДОКУМЕНТАЦИЯ

Цветовое решение фасадов

03/18-ЦР



Изм.	№ док.	Подпись	Дата



г. Новосибирск 2018г.

*Многоквартирный жилой дом по адресу: Тюменская область,
ХМАО-Югра, пгт. Березово, ул. Молодежная, дом 1Б*

РАБОЧАЯ ДОКУМЕНТАЦИЯ

Цветовое решение фасадов

03/18-ЦР

ГИП А.С. Кашкаров









г.Новосибирск 2018г.

СОГЛАСОВАНО

Ведомость рабочих чертежей основного комплекта

Лист	Наименование	Примечание
1	Общие данные. Ведомость отделки фасадов	
2	Цветовое решение фасада 1-26	
3	Цветовое решение фасада 26-1	
4	Цветовое решение фасада А-В	
5	Цветовое решение фасада В-А	

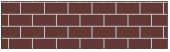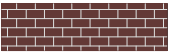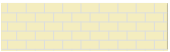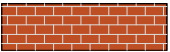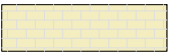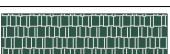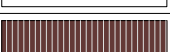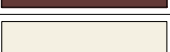Ведомость отделки фасадов

Наименование элементов здания	Номер колера	Эталон колера	Наименование покрытия	Примечание
Цоколь	Евроблок коричневый		Полимерно-порошковое покрытие с рисунком под кирпич и рваный камень	Металлокассета "Металл Профиль"
Наружные стены,	Кирпич коричневый			
	Кирпич желтый			
	Кирпич красный			
Тамбур входа	RAL 1037			
Металлические ограждения крылец, пандусов, прямков, металлические стойки тамбура	RAL 3005		Окраска эмалью ПФ-115	
Металлические фартуки покрытий парапета и тамбура входа	RAL 6028		Полимерно-порошковое покрытие	Плоский лист "Металл Профиль"
Кровля (профлист)	RAL 6028			
Двери: в подъезд, выходы из техподполья, ИТП	RAL 3005		Полимерно-порошковое покрытие	
Окна	белый			Профиль ПВХ с двойным стеклопакетом
Оконные сливы	белый			Оцинкованное кровельное железо
Боковые откосы окон,	белый			Оцинкованное кровельное железо
Вентшахты	RAL 3005		Порошковое покрытие	Профлист "Металл Профиль"
Зонты вентшахт	RAL 3005			Плоский лист "Металл Профиль"
Защипка карниза, лобовая доска	RAL 1015			Софиты "Металл Профиль"

1. Номера колеров приняты по каталогу RAL CLASSIC.

						03/18-ЦР			
						Многоквартирный жилой дом по адресу: Тюменская область, ХМАО-Югра, пгт. Березово, ул.Молодежная, дом 1Б			
Изм.	Кол.уч	Лист	№ док.	Подпись	Дата	Многоквартирный жилой дом.	Стадия	Лист	Листов
Разработал	Семенов						Р		
Проверил	Давыдов								
ГИП	Кашкаров					Общие данные. Ведомость отделки фасадов			
Н.контр.	Кузнецов								


Взам/ Инв. №

Подпись и дата

Инв. № подл.



[illegible]

Инф. № подл.	Подпись и дата	Взам./ Инв. №

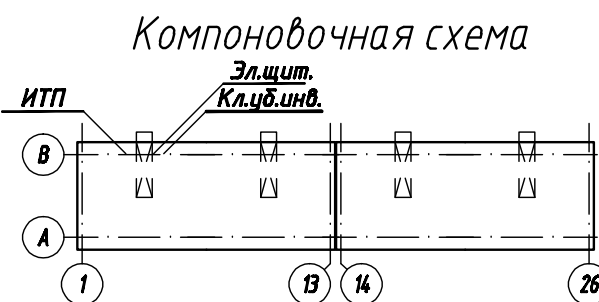

						03/18-ЦР				
						Многоквартирный жилой дом по адресу: Тименская область, ХМАО-Югра, пгт. Березово, ул. Молодежная, дом 1Б				
Изм.	Колуч	Лист	№докум.	Подпись	Дата	Многоквартирный жилой дом.		Стадия	Лист	Листов
Разработал	Семенов							Р	2	
Проверил	Давыдов									
ГИП	Кашкаров					Фасад 1-2Б		 RINECO www.rineco.nsk.ru		
Н.контр.	Кузнецов									

--	--	

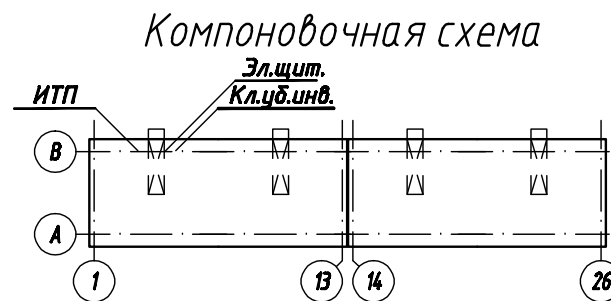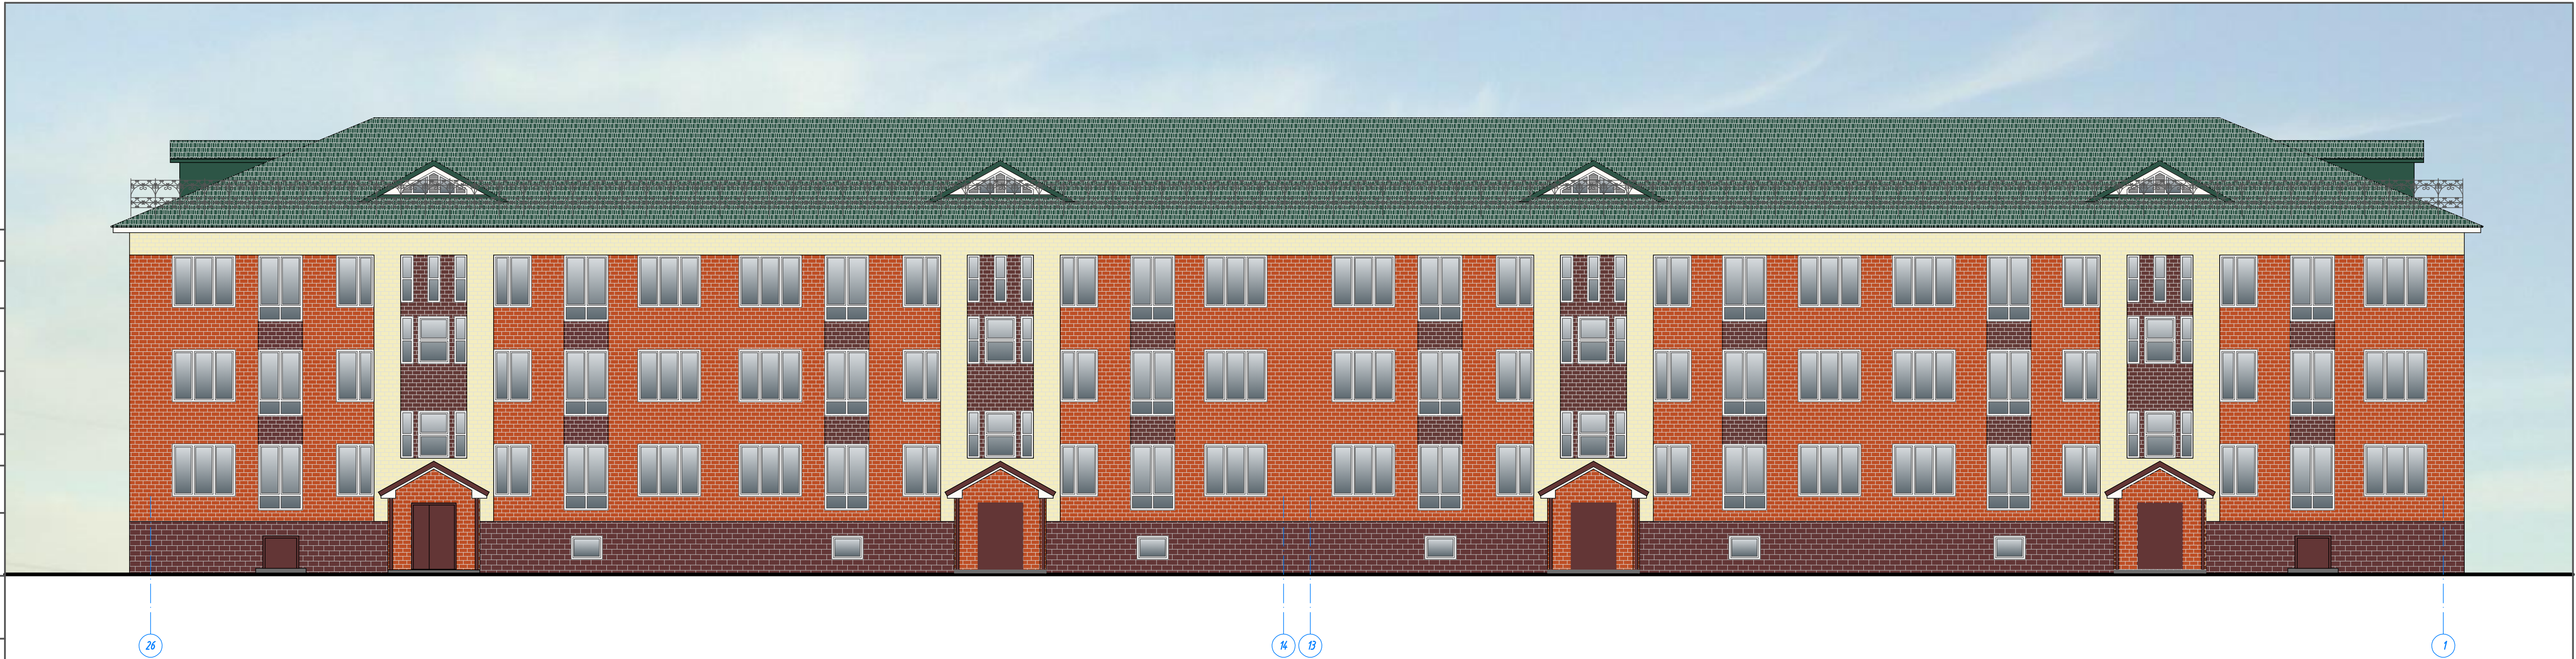

						03/18-ЦР			
						Многоквартирный жилой дом по адресу: Тюменская область, ХМАО-Югра, пгт. Березово, ул. Молодежная, дом 15			
Изм.	Колуч	Лист	№ док.	Подпись	Дата	Многоквартирный жилой дом.	Стадия	Лист	Листов
Разработал	Семенов						Р	3	
Проверил	Давыдов					Фасад 26-1	 RINECO www.rineco.nsk.ru		
ГИП	Кашкаров								
Н.контр.	Кузнецов								

СОГЛАСОВАНО

Взам/ Инв. №

Подпись и дата

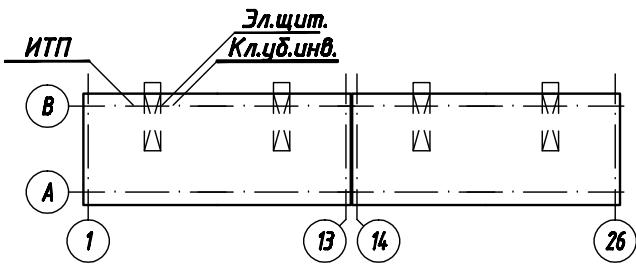
Инв. № подл.



A

B

Компоновочная схема



						03/18-ЦР			
						Многоквартирный жилой дом по адресу: Тюменская область, ХМАО-Югра, пгт. Березово, ул. Молодежная, дом 15			
Изм.	Кол.уч	Лист	№ док.	Подпись	Дата	Многоквартирный жилой дом.	Стадия	Лист	Листов
Разработал	Семенов						Р	4	
Проверил	Давыдов								
ГИП	Кашкаров					Фасад А-В	 RINECO www.rineco.nsk.ru		
Н.контр.	Кузнецов								



СОГЛАСОВАНО

Взам/ Инв. №

Подпись и дата

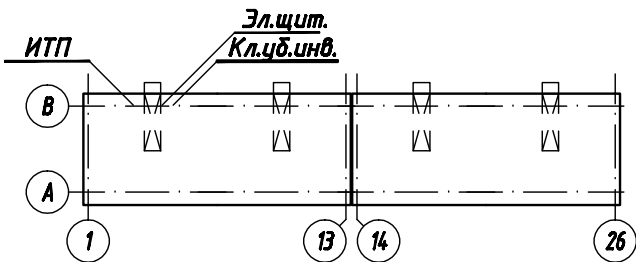
Инв. № подл.



В

А

Компоновочная схема



						03/18-ЦР			
						Многоквартирный жилой дом по адресу: Тюменская область, ХМАО-Югра, пгт. Березово, ул. Молодежная, дом 1Б			
Изм.	Кол.уч	Лист	№ док.	Подпись	Дата	Многоквартирный жилой дом.	Стадия	Лист	Листов
Разработал	Семенов						Р	5	
Проверил	Давыдов					Фасад В-А	 RINECO www.rineco.nsk.ru		
ГИП	Кашкаров								
Н.контр.	Кузнецов								